



COMUNE DI LAZISE

SCHEMA POSIZIONAMENTO MODULI STANDARD ALL'INTERNO DELLE AREE PORTUALI COMUNALI

LAZISE - PORTO NUOVO


Aggiornamento 2022

Ufficio Demanio Portuale - Piazza Vittorio Emanuele II, n.20 - 37017 - LAZISE - VR Il Tecnico: Zanini Geom. Giuseppe

Comune	LAZISE
Provincia	VERONA
Tavola	2
Scala	1:200
Data	Marzo 2022

LEGENDA

simbolo	descrizione
	POSTO BARCA
	BITTE DI ORMEGGIO
	SCALETTE DI ACCESSO AI NATANTI
	PALI ILLUMINAZIONE
	PALI LUCI SEGNALE PORTO

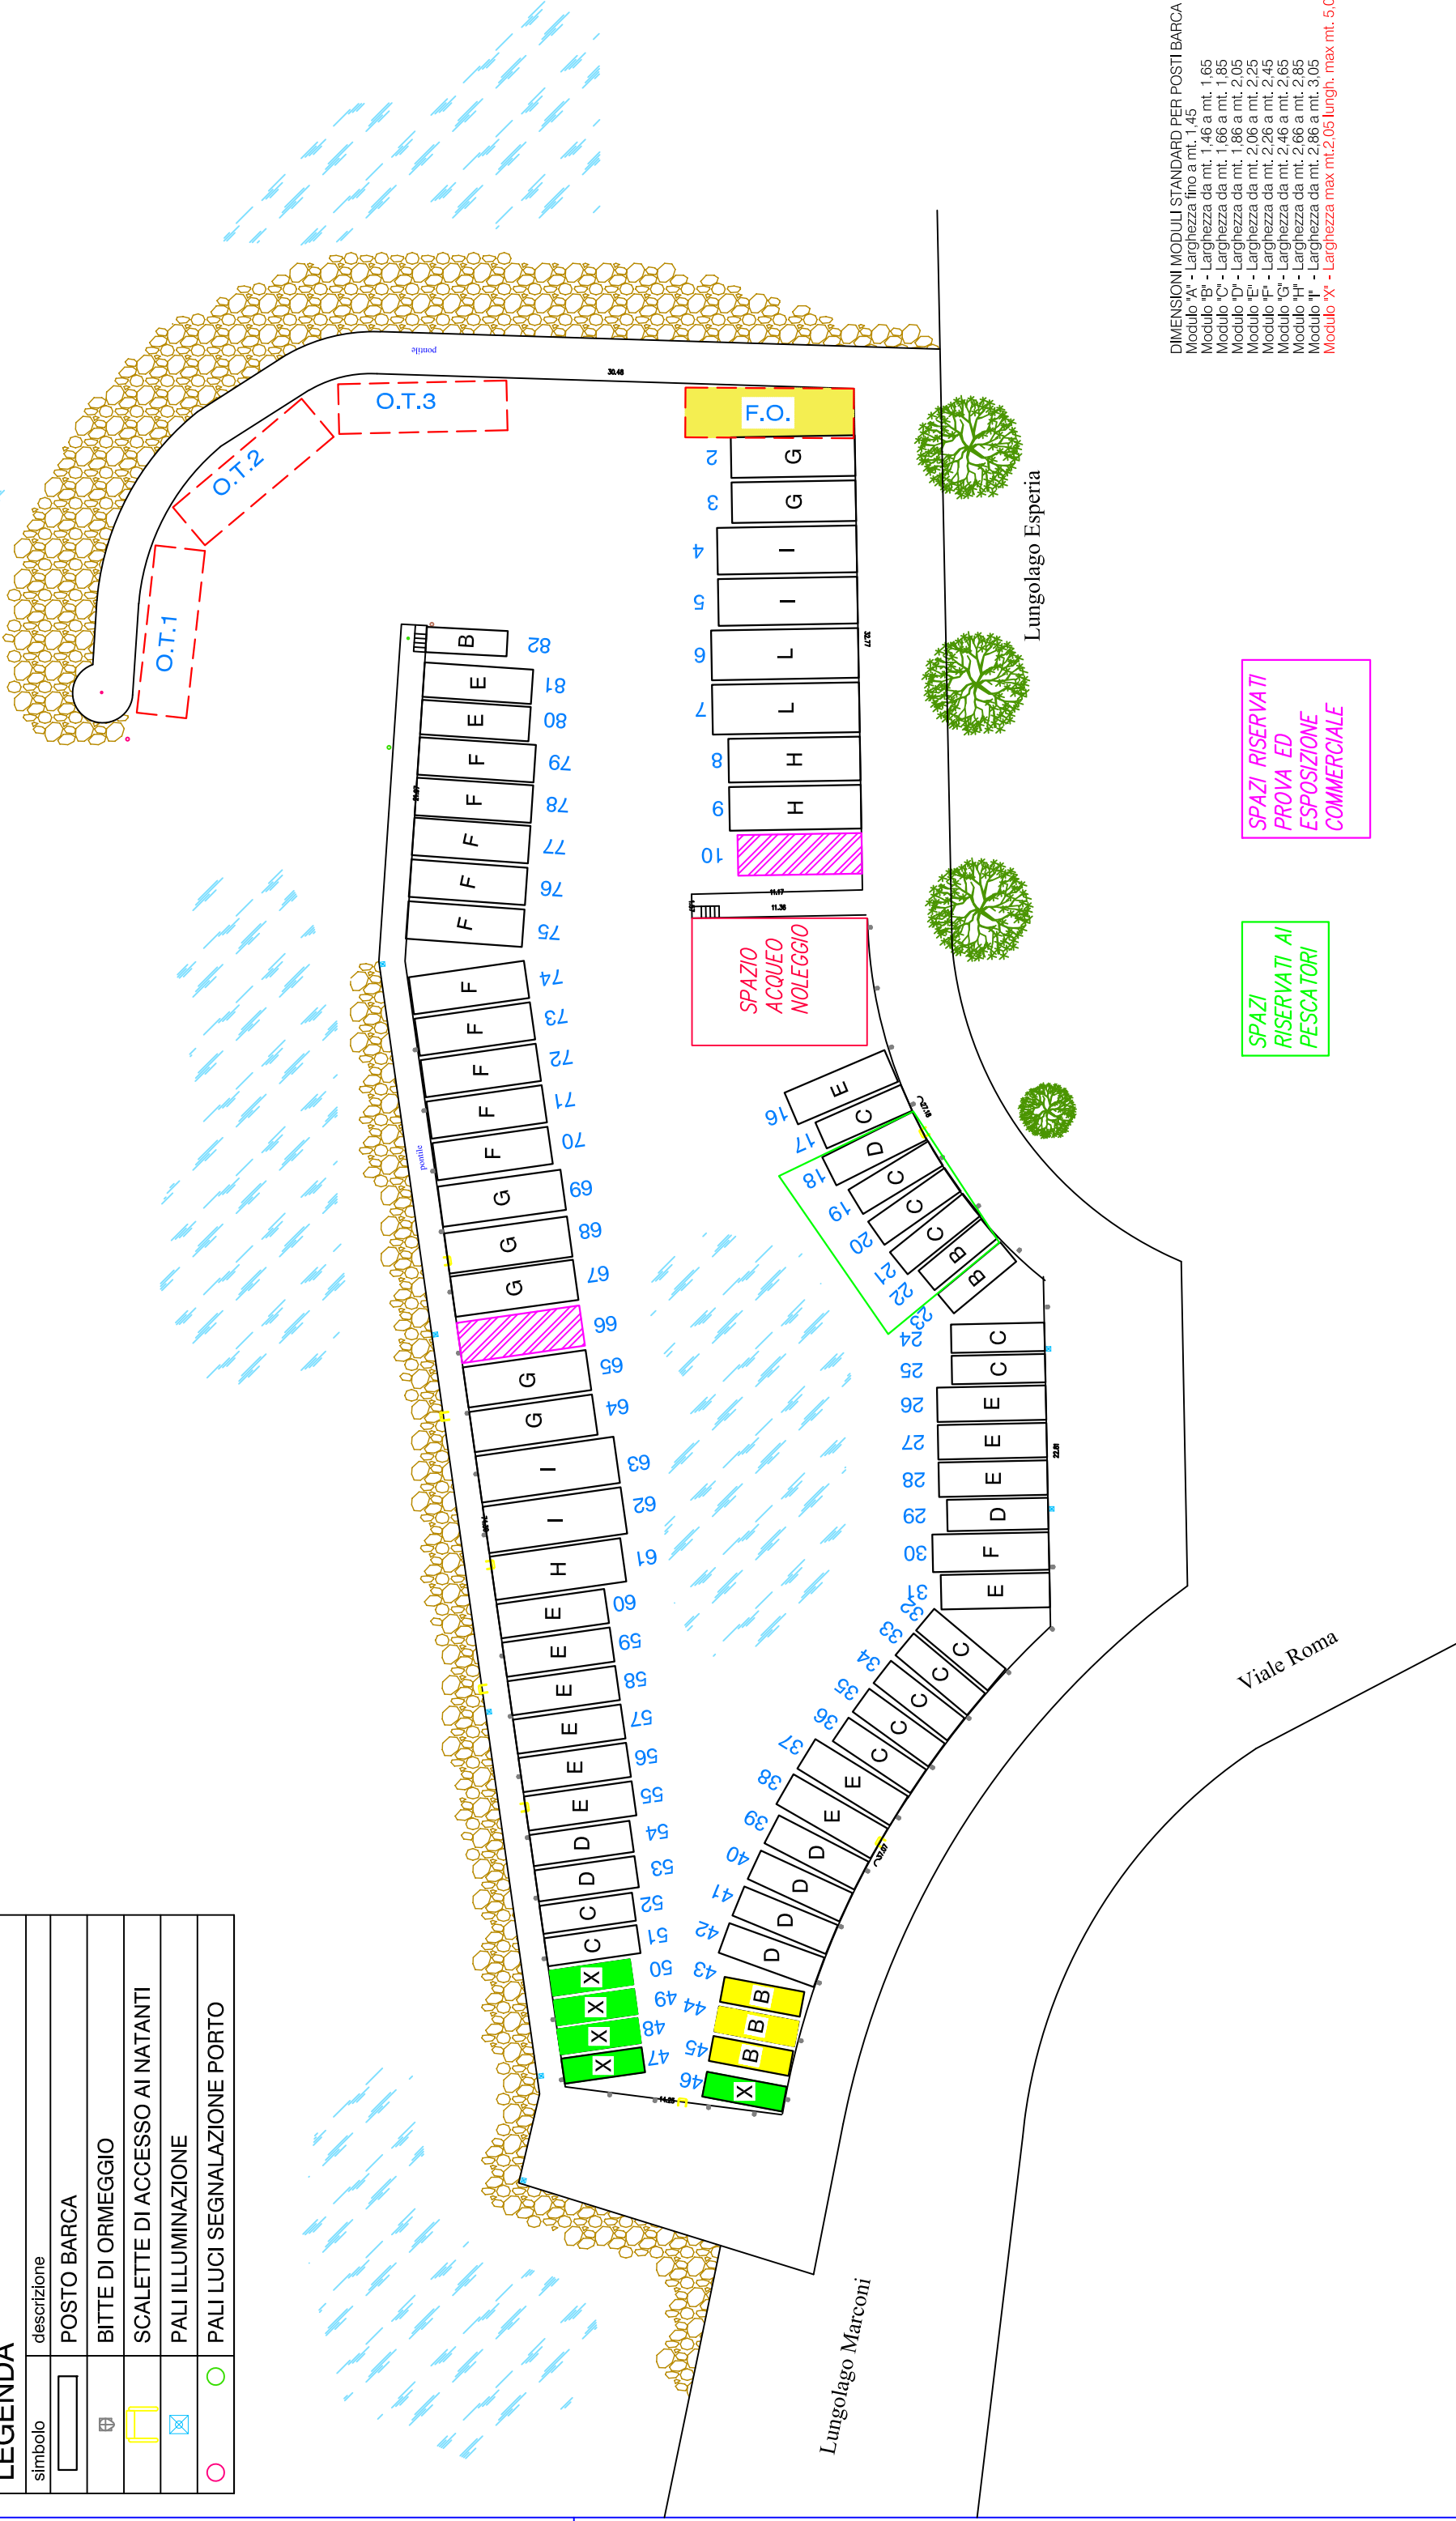

DIMENSIONI MODULI STANDARD PER POSTI BARCA
 Modulo "A" - Larghezza fino a mt. 1,45
 Modulo "B" - Larghezza da mt. 1,46 a mt. 1,65
 Modulo "C" - Larghezza da mt. 1,66 a mt. 1,85
 Modulo "D" - Larghezza da mt. 1,86 a mt. 2,05
 Modulo "E" - Larghezza da mt. 2,06 a mt. 2,25
 Modulo "F" - Larghezza da mt. 2,26 a mt. 2,45
 Modulo "G" - Larghezza da mt. 2,46 a mt. 2,65
 Modulo "H" - Larghezza da mt. 2,66 a mt. 2,85
 Modulo "I" - Larghezza da mt. 2,86 a mt. 3,05
 Modulo "X" - Larghezza max mt.2,05 lungh. max mt. 5,00