




COMUNE DI LAZISE

SCHEMA POSIZIONAMENTO MODULI STANDARD ALL'INTERNO DELLE AREE PORTUALI COMUNALI

LAZISE - PORTO DI PACENGO **Aggiornamento 2023**

Ufficio Demanio Portuale - Piazza Vittorio Emanuele II, n.20 - 37017 - LAZISE - VR Il Tecnico: Zanini Geom. Giuseppe

Comune	LAZISE
Provincia	VERONA
Scala	1:500
Data	Aprile 2023
Numero	4

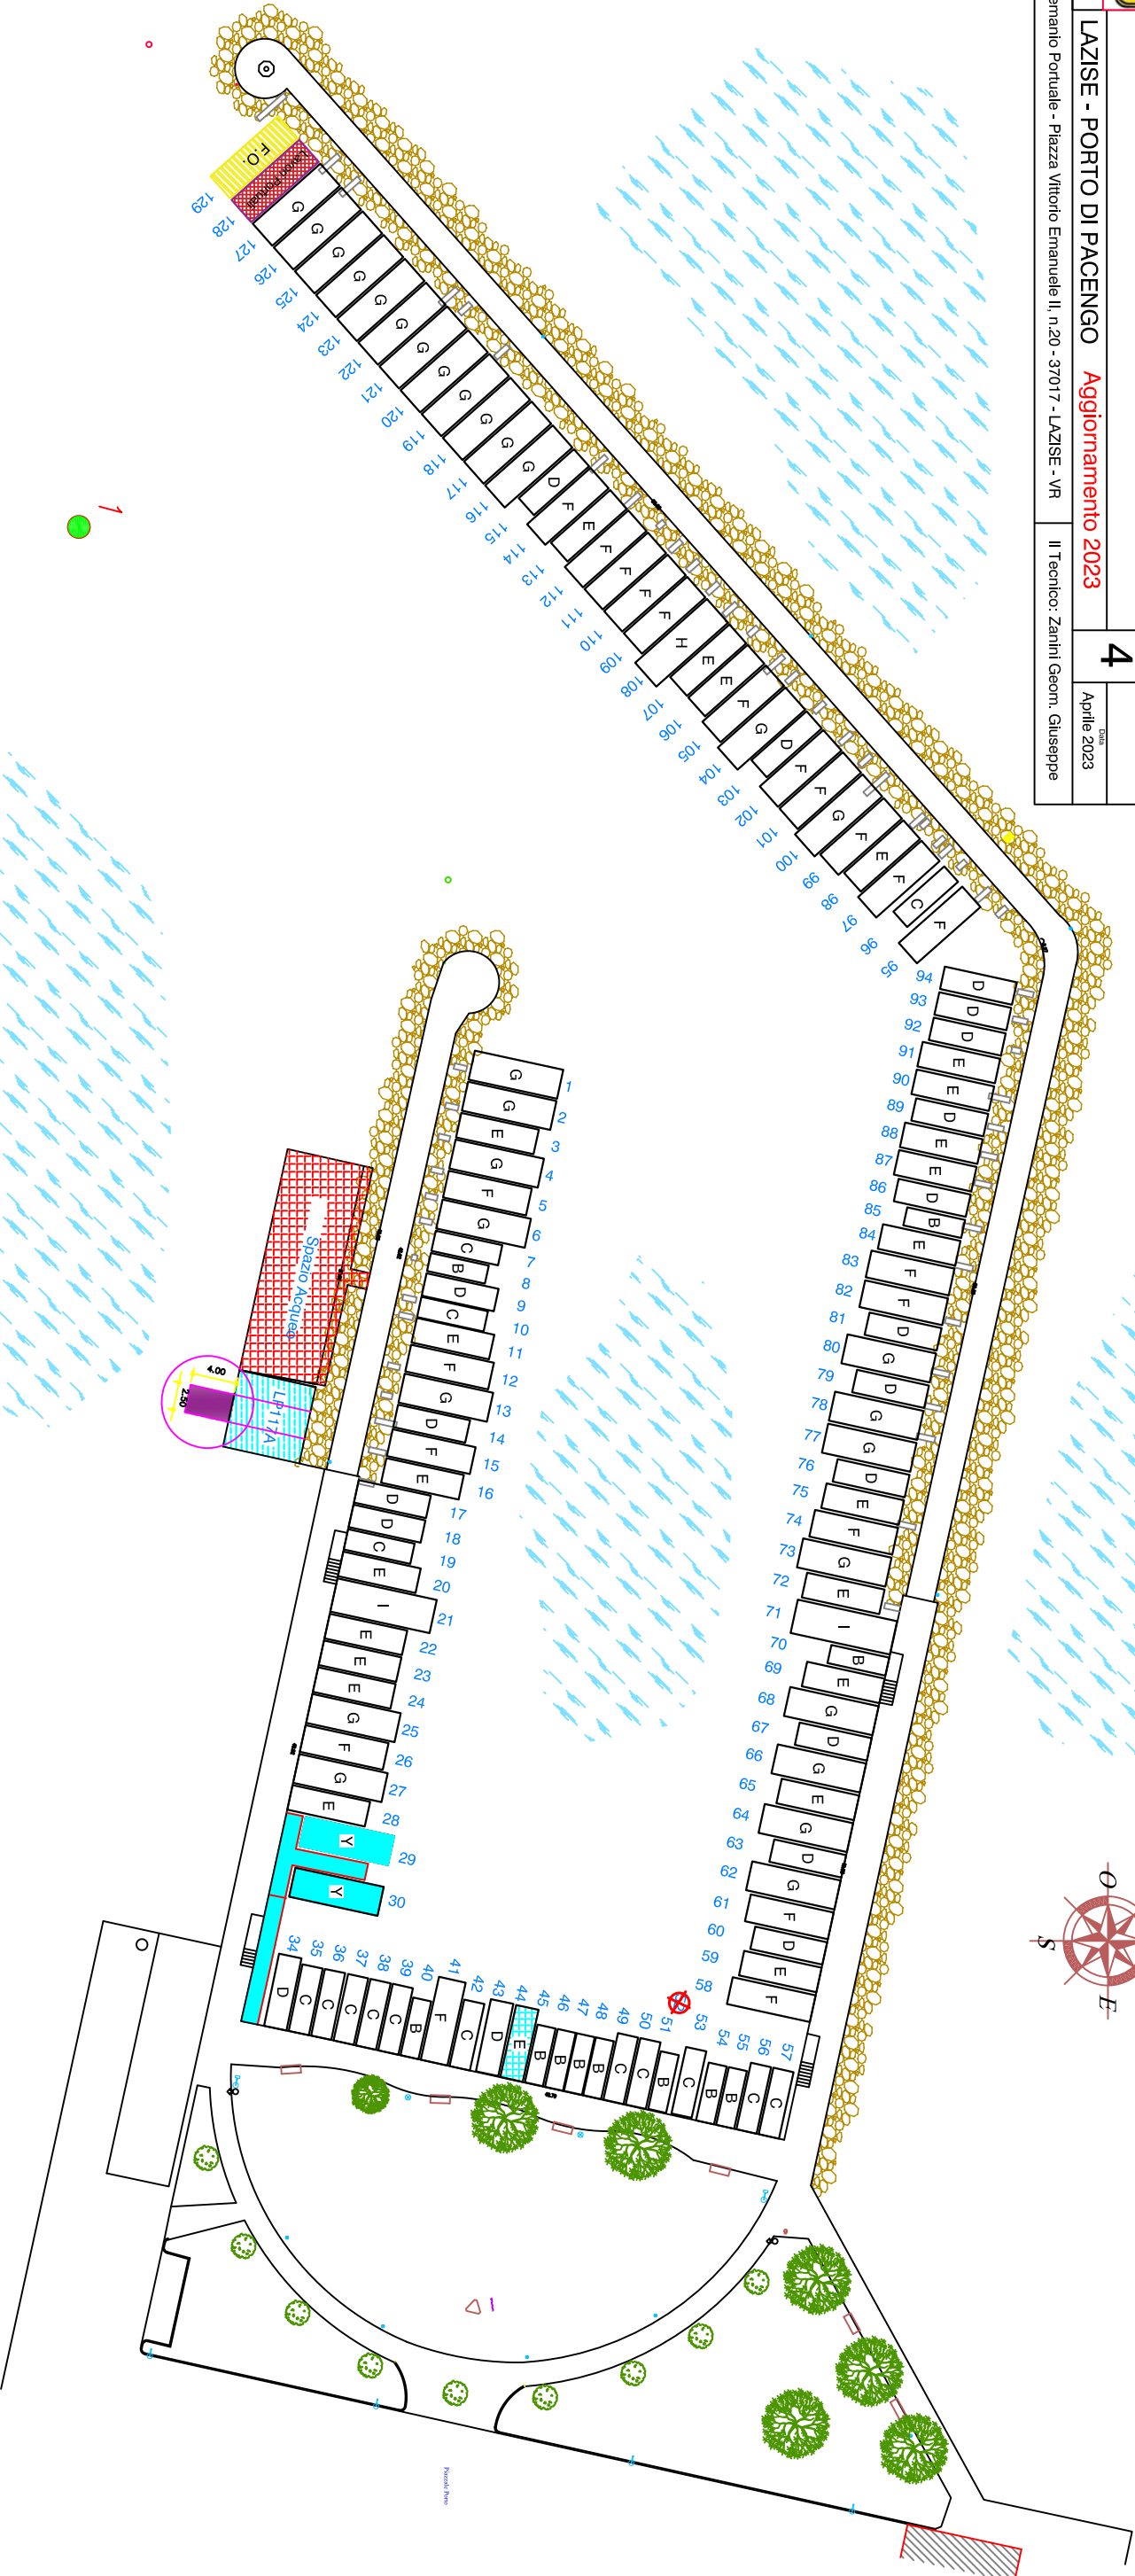

SPAZI RISERVATI AI DISABILI

Riservato FIPSYs

LEGENDA	
simbolo	descrizione
	POSTO BARCA
	PANCHINE
	ASTE BANDIERE
	PALI ILLUMINAZIONE
	PALI LUCI SEGNALEZIONE PORTO
	FABBRICATI
	IDRANTI SOPRASUOLO

DIMENSIONI MODULI STANDARD PER POSTI BARCA

Modello **4*** - lunghezza fino a mt. 1,45
 Modello **4*** - lunghezza da mt. 1,46 a mt. 1,65
 Modello **4*** - lunghezza da mt. 1,66 a mt. 1,85
 Modello **4*** - lunghezza da mt. 1,86 a mt. 2,05
 Modello **4*** - lunghezza da mt. 2,06 a mt. 2,25
 Modello **4*** - lunghezza da mt. 2,26 a mt. 2,45
 Modello **4*** - lunghezza da mt. 2,46 a mt. 2,65
 Modello **4*** - lunghezza da mt. 2,66 a mt. 2,85
 Modello **4*** - lunghezza da mt. 2,86 a mt. 3,05
 Modello **4*** - lunghezza massima mt. 3,05

7
9
10

5

4

1